

Kadastrale afdeling : 42016


Sectie : C

Nummer van het Perceel : 0763/00H000

Referentie van het dossier : 20160006

Schaal : 1/1000

Toestand op : 01/01/2013

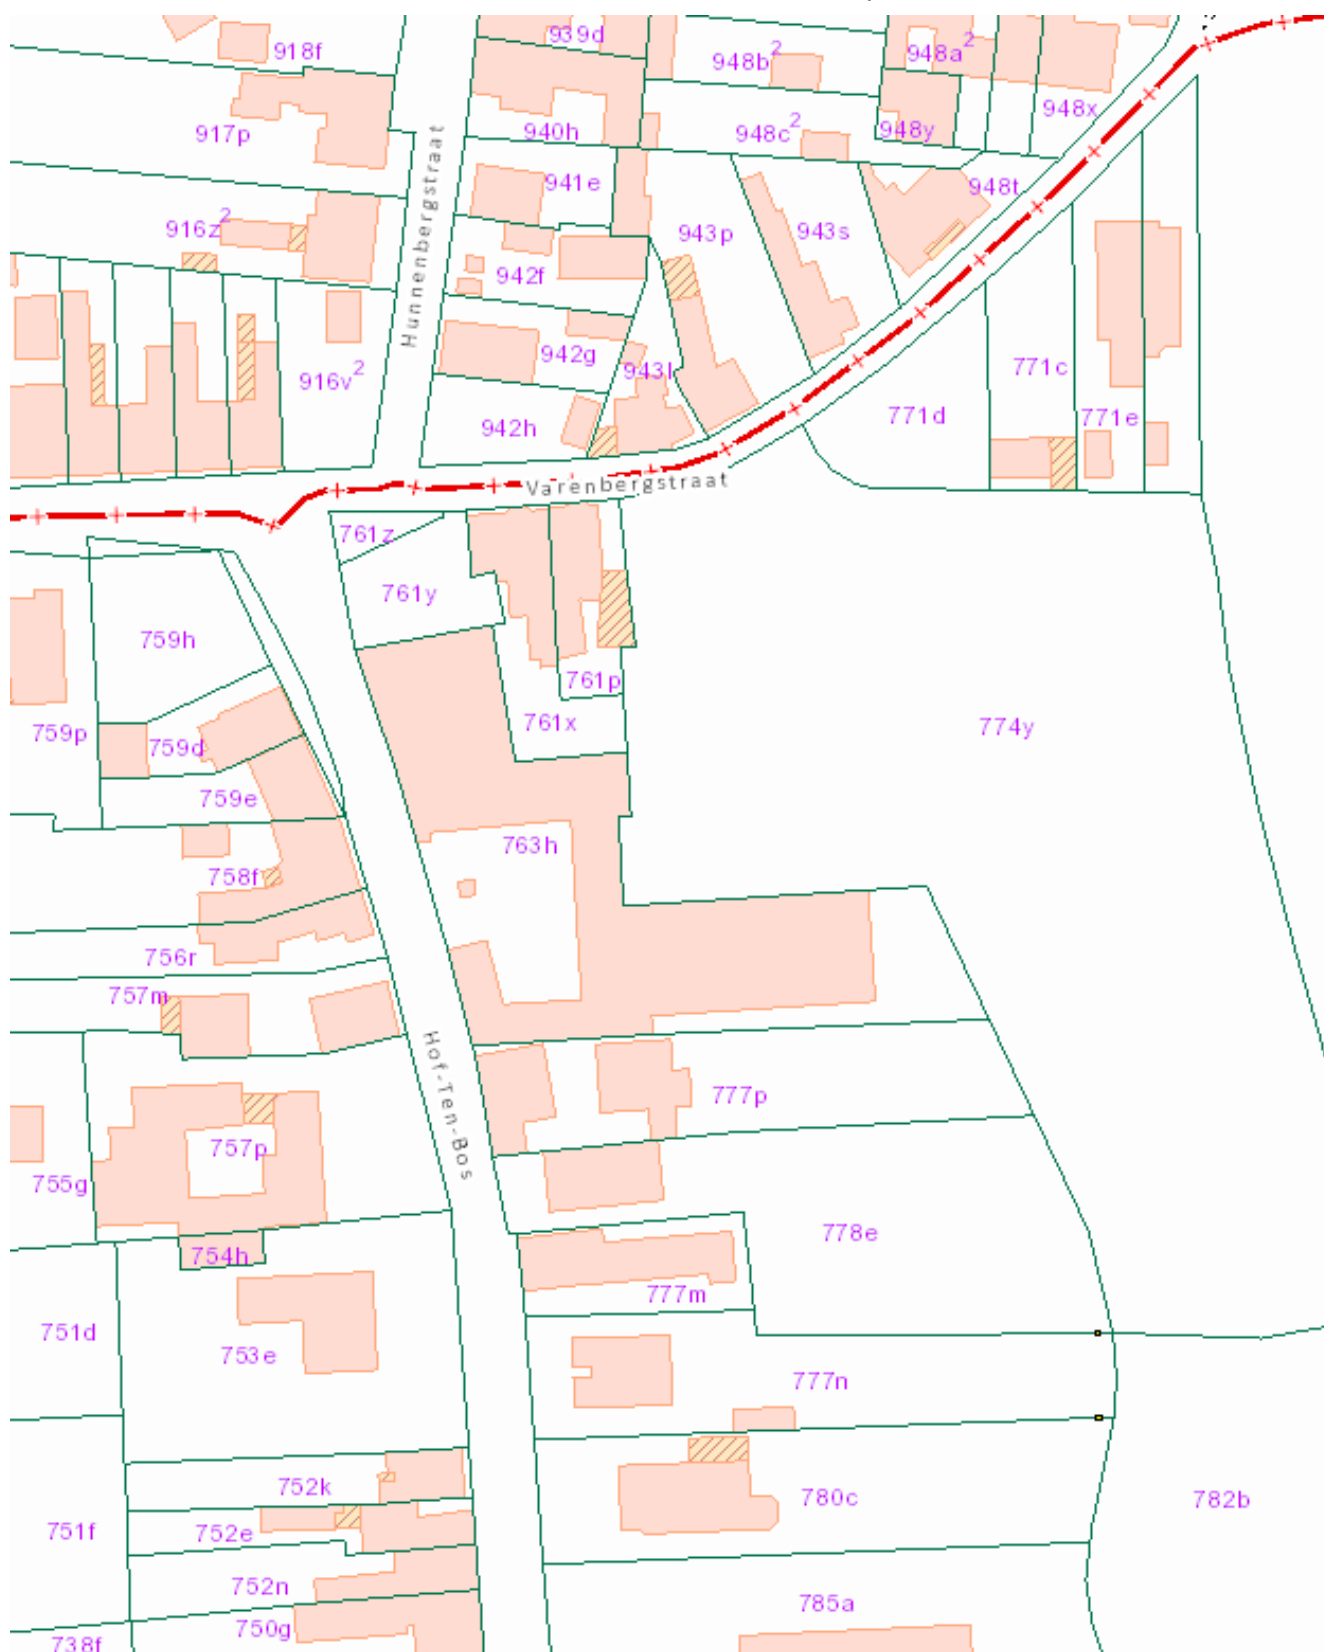

De AAPD, producent van de databank waarin deze gegevens zijn opgenomen geniet de intellectuele eigendomsrechten vermeld in de wet van 30 juni 1994 betreffende het auteursrecht en de naburige rechten.